

SZABO

INTERIER



NABÍDKA ZPRACOVÁNÍ INTERIÉROVÉ STUDIE

Návrh obsahuje návštěvu architekta na místě, základní zaměření prostoru, konzultaci s klientem, přenesení rozměrů do výkresové podoby DWG, následné zpracování dispozice (půdorys s rozmístěním mobiliáře, zohlednění průchozích a ergonomických zón), vytvoření 2D pohledů na stěny. Návrhy se průběžně zasílají elektronicky.

Po odsouhlasení 2D návrhů vznikají vizualizace. Výstupem vizualizace jsou minimálně 3 pohledy v dané místnosti.

SZABO

CENY JSOU VŽDY SMLUVNÍ A ORIENTAČNĚ JE LZE STANOVIT TAKTO:

	základní cena (Kč)	změna - další var. (Kč)
Koupelna do 5-10 m ²		
2D návrh včetně kladečského plánu	7.000,-	+ 500,-
3D max (vizualizace)	4.000,-	
WC - návrh včetně vizualizace	2.500,-	
Kuchyň do 20 m ²		
2D návrh	6.900,-	+ 1.000,-
3D max (vizualizace)	4.900,-	
Ložnice, dětský pokoj, pracovna, OP... do 30 m ²		
2D návrh	6.900,-	+ 1.000,-
3D max (vizualizace)	4.900,-	
Obytný prostor – kuchyně a ostatní prostory do 20 m ² cca 50 m ²		
2D návrh	10.900,-	+ 1.500,-
3D max (vizualizace)	6.900,-	
Šatna/předsíň do 10 m ²		
2D návrh	5.000,-	+ 500,-
3D max (vizualizace)	4.500,-	

Virtuální prohlídka 3D

orientační ceny níže, podrobnější info na další straně

virtuální 3D prohlídka prostorem 1.200 - 5.000,-



Osobní konzultace nad rámec návrhů s výběr dekorace a doplňků se zákazníkem v obchodech 1500,- Kč/1 den.
Doprava po Brně zdarma, mimo Brno cestovné dle vzdálenosti, 7 Kč/km. Doprava Praha 2000 Kč/1 cesta tam i zpět.
Všechny ceny jsou uvedeny bez DPH 21%, s platností pro rok 2019-2020

NABÍDKA ZPRACOVÁNÍ 3D VIRTUÁLNÍ REALITY

SZABO

CENY JSOU VŽDY SMLUVNÍ A ORIENTAČNĚ JE LZE STANOVIT TAKTO:

základní cena (Kč)

Koupelna	do 5-10 m2	1.800,-
WC - návrh včetně vizualizace		1.200,-
Kuchyň	do 20 m2	2.400,-
Ložnice, dětský pokoj, pracovna, OP...	do 30 m2	2.400,-
Obytný prostor – kuchyně a ostatní prostory	cca 50 m2	3.600,-
Šatna/předsíň	do 10 m2	1.200,-



Ceny se vztahují na prostory, kam se v rámci interiérové studie umísťuje nábytek, doplňky nebo se řeší obklady nebo barevná výmalba. Prázdné prostory, kde není třeba nic řešit, se do ceny vizualizace nezapočítají.

V každé místnosti jsou v ceně

- 4 světelné zdroje
- 1 pohled z okna do exteriéru z každé místnosti obytného prostoru

Za každý další výše uvedený prvek nebo jiný předem odsouhlasený efekt příplatek 500,- Kč

Uvedené ceny počítají s tím, že se vizualizace může dvakrát nepodstatně změnit-jednou po kontrole projektanta a po druhé po prezentaci zákazníkovi. Za nepodstatnou změnu se považuje změna barev, textury materiálu, přemístění světelného zdroje v místnosti apod.


Součástí 3D virtuální prohlídky je také panoramatická fotka do chytrého telefonu kterou následně klient dostává.

3D virtuální prohlídka probíhá ve firmě VIRTUEN COMPANY, S.R.O. v ulici Masarykova 506/37, 602 00 Brno
Termíny prohlídky je vždy nutné s předstihem domluvit.

Ceny bez DPH 21%




Nejdříve zaměříme stávající prostor a překreslíme do výkresové podoby.
Podklad slouží pro další práci na návrhu.
Na místě vyslechneme klienta, jeho potřeby.

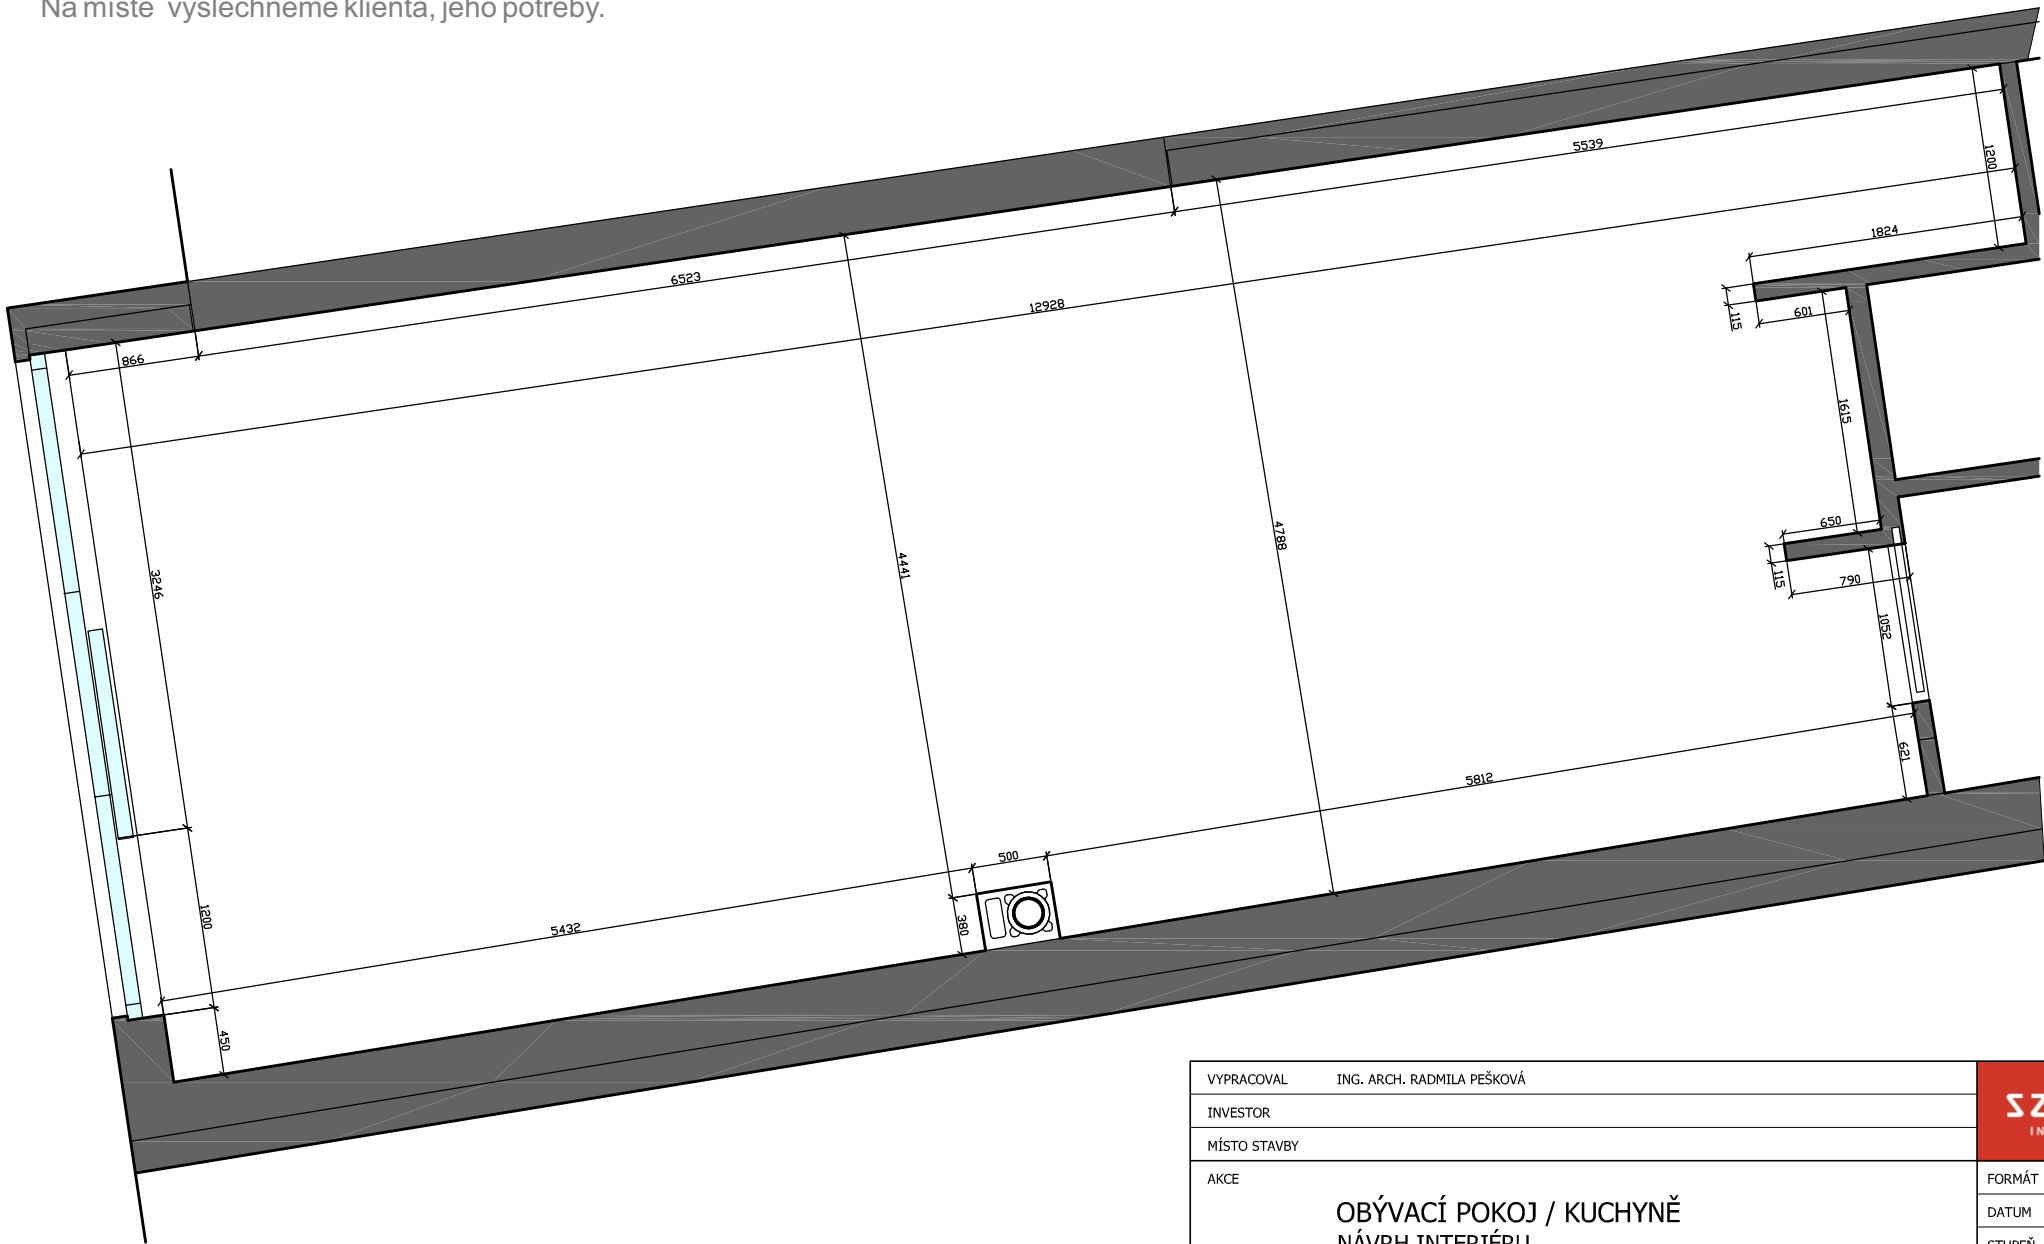


VYPRACOVAL	ING. ARCH. RADMILA PEŠKOVÁ	SZABO INTERIER
INVESTOR		
MÍSTO STAVBY		
AKCE	OBÝVACÍ POKOJ / KUCHYNĚ NÁVRH INTERIÉRU	
NÁZEV	PŮDORYS / STÁVAJÍCÍ STAV	FORMÁT 1xA4
		DATUM 04.2012
		STUPEŇ AS
		MĚŘÍTKO 1:50
		ČÍSLO VÝKRESU 00

Dalším krokem je vypracování dispozičního řešení (půdorysu)
Výstupy postupně zasíláme k připomínkování.

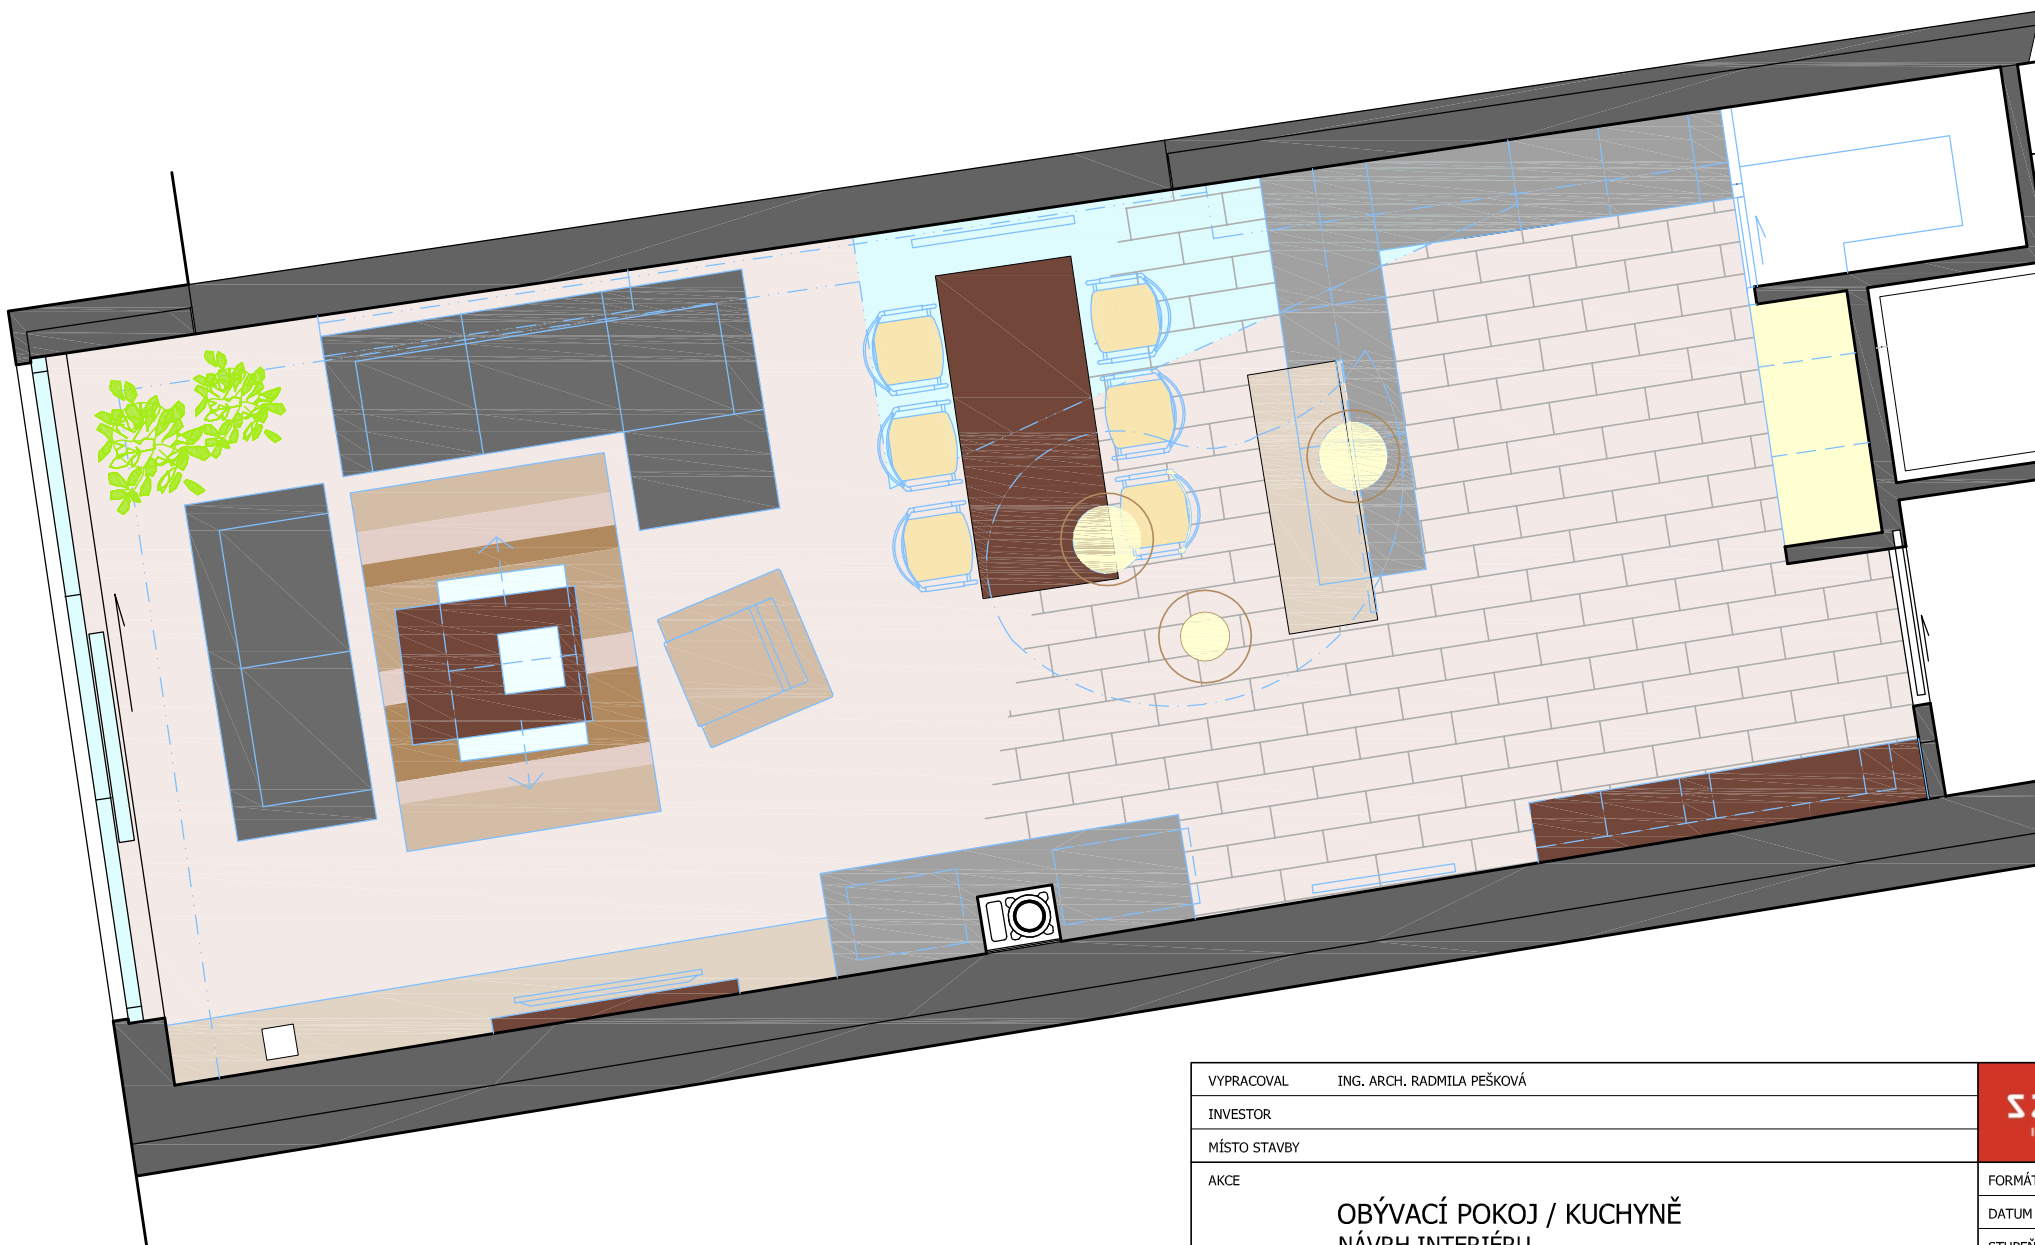

VYPRACOVAL	ING. ARCH. RADMILA PEŠKOVÁ	SZABO INTERIER
INVESTOR		
MÍSTO STAVBY		
AKCE	OBÝVACÍ POKOJ / KUCHYŇ NÁVRH INTERIÉRU	FORMÁT 1xA4
		DATUM 04.2012
		STUPEŇ AS
		MĚŘÍTKO 1:50
NÁZEV	PŮDORYS / NÁVRH 01	ČÍSLO VÝKRESU 01

Po vypracování dispozičního řešení navrhujeme jednotlivé pohledy na stěny.
 Výkresy nejsou prováděcí dokumentací, mohou ale sloužit pro další práci spojenou s realizací.
 Následně vznikají 3D vizualizace.

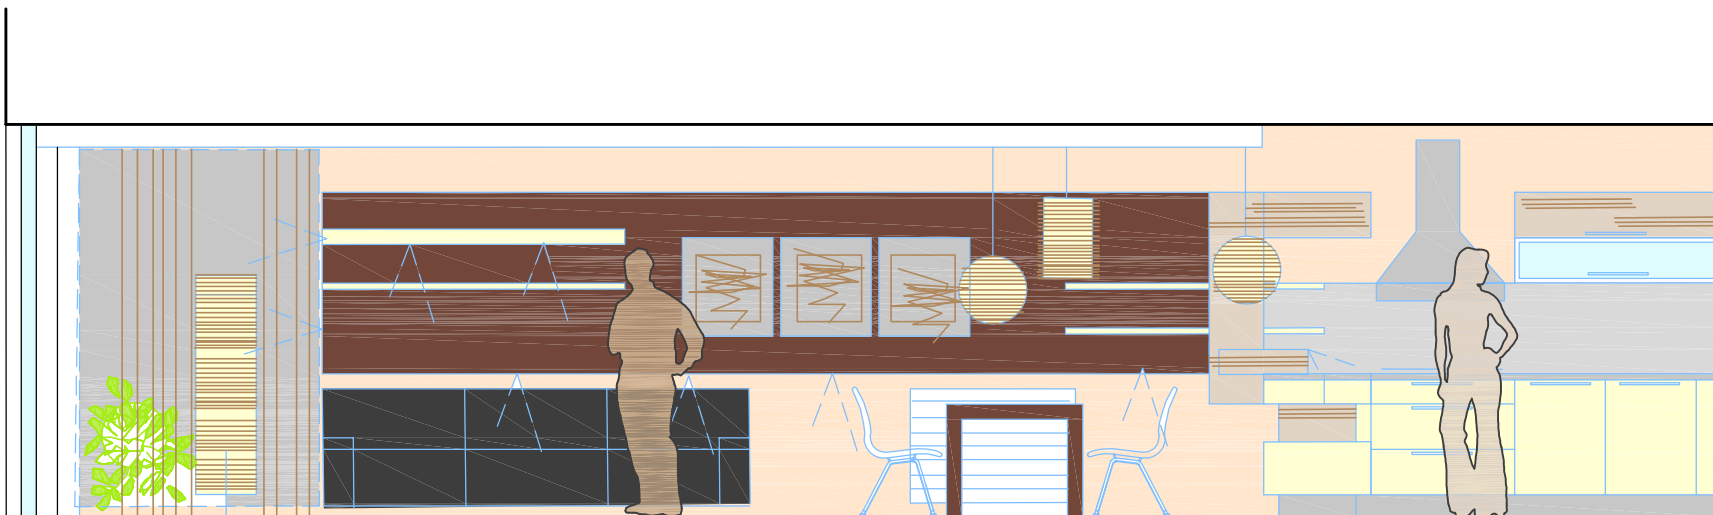

VYPRACOVAL	ING. ARCH. RADMILA PEŠKOVÁ	SZABO INTERIER
INVESTOR		
MÍSTO STAVBY		
AKCE	OBÝVACÍ POKOJ / KUCHYNĚ NÁVRH INTERIÉRU	FORMÁT 1xA4 DATUM 04.2012 STUPEŇ AS MĚŘÍTKO 1:50
NÁZEV	POHLEDY / NÁVRH 01	ČÍSLO VÝKRESU 02





Dodavatel:

Radek Szabó
Ponětovská 25
664 51 Šlapanice u Brna

IČO: 64500349
DIČ: CZ7303253881

info@szabo-interier.cz
www.szabo-interier.cz

Zákazník:

Szabó Radek
Ponětovská 25
664 51 Šlapanice u Brna

608756297

Nabídka/objednávka - zhotovení interiérové studie

Specifikace objednávky	mj.	Cena
Obytný prostor - kuchyně/ OP 2D návrh (řešení celé místnosti - malby, světla, podlahy...)	1	10 900,00 Kč
Obytný prostor - kuchyně/ OP - 3D vizualizace	1	6 900,00 Kč
Celkem bez DPH 21%		17 800,00 Kč

Rozsah podmínek nabídky:

Nabídka obsahuje návštěvu architekta na místě, základní zaměření prostoru, konzultaci s klientem, přenesení rozměru do výkresové podoby DWG, následné zpracování dispozice (půdorys s umístěním mobiliáře, zohlednění průchozích a ergonomických zón), průběžně zasílání návrhů a následná konzultace nad změnami. Komunikace může probíhat dle požadavků zákazníka. Obvykle se průběžně zasílají korekce prostřednictvím elektronické pošty.

V základní ceně je zahrnuto, vypracování dispozičního řešení ve variantách 1-3, z vybraných variant 2 x změna. Dále nabídka obsahuje 2D pohledy na stěny. Tato část je vždy průběžně konzultována s klientem a po připomínkování jsou zapracované změny opět odsouhlaseny. U 2D pohledů je možná 1 x zásadní změna + jsou možné drobné korekce.

Po odsouhlasení 2D návrhů vznikají vizualizace. 2D návrhy vždy předcházejí vizualizaci.

Výstupem vizualizace jsou minimálně 3 pohledy. Drobné změny v texturách vizualizace (změna barev, textilie, dekorů) jsou obsaženy v základní ceně. Pokud se zásadně přepracovávají modely pro výstupy 3D vizualizace je nutné počítat s drobným navýšením v ceně cca 600,- Kč bez DPH za jeden výstup.

Při objednání bude vystavena zálohová faktura na 50% z celkové ceny včetně DPH, doplatek bude proveden po odsouhlasení návrhu.

Do nabídky nejsou zahrnuty konstrukční výkresy a výkresy pro případnou koordinaci řemesel. Součástí také nejsou výkresy přípojných bodů. Tyto výkresy jsou v případě realizace firmou SZABO interier zdarma, v opačném případě jsou zpoplatněné dle aktuálního ceníku. Návrh bude zpracován na základě předaných podkladů a specifikace požadavků zákazníka. Další případné změny a vícepráce budou fakturovány hodinovou sazbou 500,- Kč/hod bez DPH.

Na dílo se vztahují autorská práva a právo zveřejnění zhotovitelem pro marketingové účely.

Uhrazením zálohy, zákazník souhlasí s podmínkami této objednávky.

Veškeré dokumenty interiérové studie jsou průběžně konzultovány mailem.

Příplatek na dopravu mimo Brno je ve výši 7,- Kč/Km bez DPH.

Doprava pro Prahu je stanovena paušálem 2000,- Kč bez DPH, za cestu tam i zpět.

Termín realizace zakázky: nejpozději do 5 týdnů první konzultace nad designem.

Za odběratele:

Za dodavatele:

SZABO

Datum vyhotovení: 29.12.2017



1) Design / návrh interiérů

Během první schůzky s naším designérem nám jde především o získání co možná nejvíce informací o Vašich přáních, možnostech a požadavcích.

Designér tak získá představu o Vašem životním stylu a bude moci navrhnout interier co nejlépe.

Na základě Vámi poskytnutých informací Vám designér zpracuje **grafické návrhy** ergonomického a funkčního rozložení místnosti. Po odsouhlasení tohoto návrhu Vám zpracujeme **3D vizualizaci**.



Obecně platí cca do 1 týdne návštěva u zákazníka, cca do týdne zpracování dispozice, do dalšího týdne 2D pohledy, po odsouhlasení 2D návrhů následně zpracování vizualizace další týden (návrh jedné místnosti cca 1 měsíc) celkový čas se odvíjí od složitosti, rozsahu a rychlému odpřipomínkování ze strany objednatele.



2) Cenová nabídka

Po odsouhlasení 3D vizualizace a výběru materiálů Vám bude zdarma zpracována **cenová nabídka** na realizaci.

Zpracování nabídky cca do 14 dnů (dle vytiženosti)



3) Příprava smlouvy / na realizaci

Po odsouhlasení cenové nabídky následně vypracujeme **smlouvu o dílo**. Tato smlouva obsahuje mimo jiné návrhy s rozměry a vizualizace daného interiéru. Samozřejmostí je podrobné překontrolování smlouvy tak, že veškeré požadavky musí být zapracované ve smlouvě. Současně s podpisem smlouvy se vystavuje zálohová faktura na 50% z díla vč. DPH

Po odsouhlasení nabídek je zpracována smlouva do cca 1 týdne.



4) Výroba nábytku / realizace

V dalším kroku k Vám přijedeme a celý prostor přesně zaměříme a připravíme pro realizaci.

Nábytek Vám vyrobíme na míru tak, že bude přesně odpovídat Vašemu životnímu stylu a požadavkům.

Obvykle je realizace prováděná cca do 2 až 3 měsíců od podpisu smlouvy o dílo k realizaci.



5) Odpovědná osoba / řízení projektu

V případě že součástí zakázky je kompletní řešení, řídí celý projekt jedna osoba, která vypracuje realizační plán tak aby veškeré řemesla navazovali, bez prodlev na sebe (pouze nutné technologické přestávky).

O celou zakázku se tak stará jedna odpovědná osoba!



6) Dokončení realizace / předání interiéru

Po dokončení realizace zakázky Vám **předáme hotový interiér** s písemným protokolem o předání a následně se vystaví daňový doklad se všemi souvisejícími dokumenty jako jsou záruční listy, návody apod.

Konečné platby jsou prováděny např. průběžně, po etapách (v případě rozsáhlejších akcí) nebo až po celkovém dokončení díla (zakázky v rozsahu do 500 000,- Kč)



7) Důležité doporučení

Je důležité celou přípravu od návrhu zahájit včas, pro naplánování a přípravu všech podkladů pro bezproblémovou realizaci. V případě vypracování přípojných bodů je tato služba placená (1500,- /1místnost + DPH), v případě větších rozsahů Vám zpracujeme nabídku.

Doporučujeme nechat si zpracovat přípojný bod od nás, předejdete tak případným neshodám a tím prodražování zakázky.

SZABO
INTERIER

Zábrdovická 2 | 615 00 Brno
www.szabo-interier.cz